




LEGENDA:

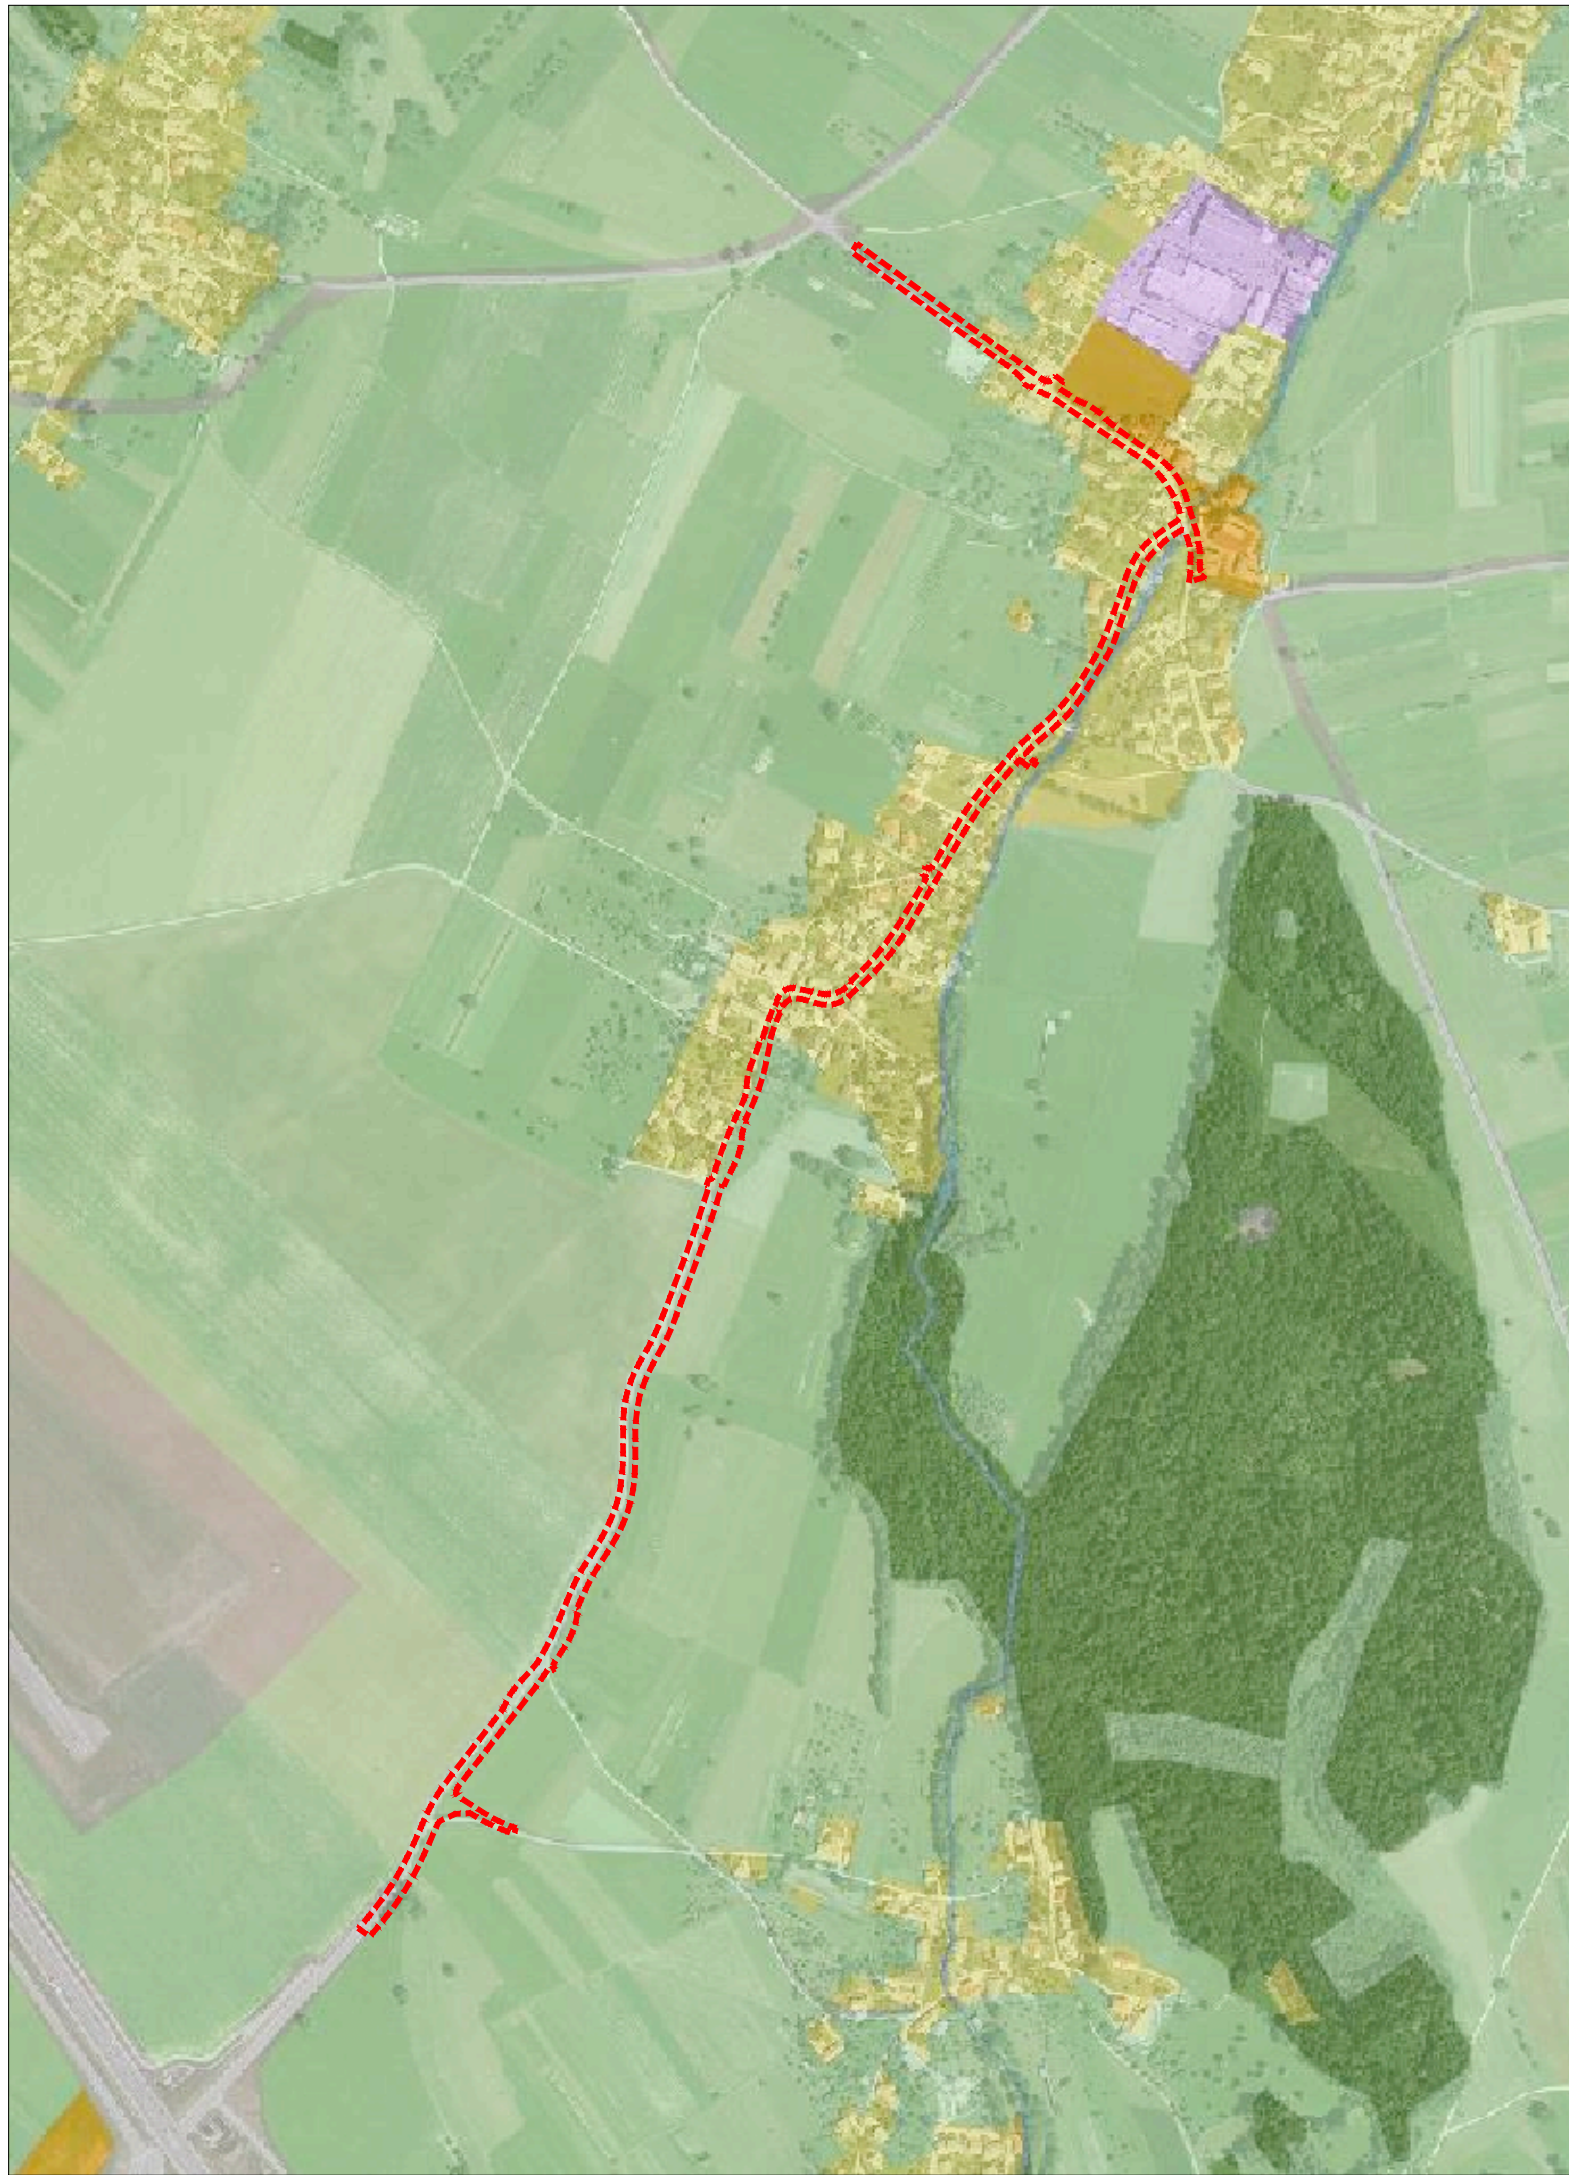


MEJA OBMOČJA OPPN

Namenska raba (spremembe 2014)

- BT - površine za turizem
- DC - površine za opravljanje verskih obredov
- DI - površine za vzgojo in izobraževanje
- DZ - površine za zdravstvo
- EE - površine za oskrbo z električno energijo
- G - gozd
- K1 - površine najboljših kmetijskih zemljišč
- K2 - površine drugih kmetijskih zemljišč
- LN - površine nadzemnega pridobivalnega prostora
- MO - osrednje površine
- MP - mešane površine
- OB - površine za obrambo
- OC - površine za čiščenje odpadnih voda
- OO - površine za odlaganje odpadkov
- OV - površine za oskrbo z vodo
- Pc - površine cest
- PI - površine za industrijo
- PK - površine z objekti za kmetijsko proizvodnjo
- PL - letališča
- PP - površine za proizvodnjo
- PPŽ - železniške postaje
- Pz - površine železnic
- SB - stanovanjske površine za posebne namene
- SC - čiste stanovanjske površine
- SK - stanovanjske površine s kmetijskimi gospodarstvi
- SP - površine počitniških hiš
- SS - splošne stanovanjske površine
- VC - površine vodnih zemljišč
- ZD - druge zelene površine
- ZK - pokopališča
- ZP - parki
- ZS - površine za rekreacijo in šport


IZSEK IZ PROSTORSKEGA NAČRTA
S PRIKAZOM LEGE PROSTORSKE UREDITVE

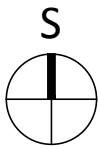

izdelovalec:

PROMVAR, Marko Dražumerič s.p.
Valjavčeva ulica 9, 4000 Kranj

naročnik:

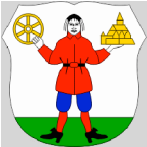

Občina Radovljica
Gorenjska cesta 19, 4240 Radovljica

projekt

OBČINSKI PODROBNI PROSTORSKI NAČRT
ZA REKONSTRUKCIJO CESTE
RADOVLJICA – NOVA VAS - ZAPUŽE

faza
načrt

PREDLOG
IZSEK IZ PROSTORSKEGA NAČRTA S PRIKAZOM
LEGE PROSTORSKE UREDITVE | št. projekta 05/2015

odg. projektant	Damjan Pirc, univ.dipl.inž.arh.	id. št.	A-1567
projektant	Damjan Pirc, univ.dipl.inž.arh.		
odg. predstavnik	Marko Dražumerič, uni.dipl.inž.grad.	id. št.	G-0786

datum izdelave geo. pos.		merilo	
datum izdelave	november 2017	številka lista	1.1