


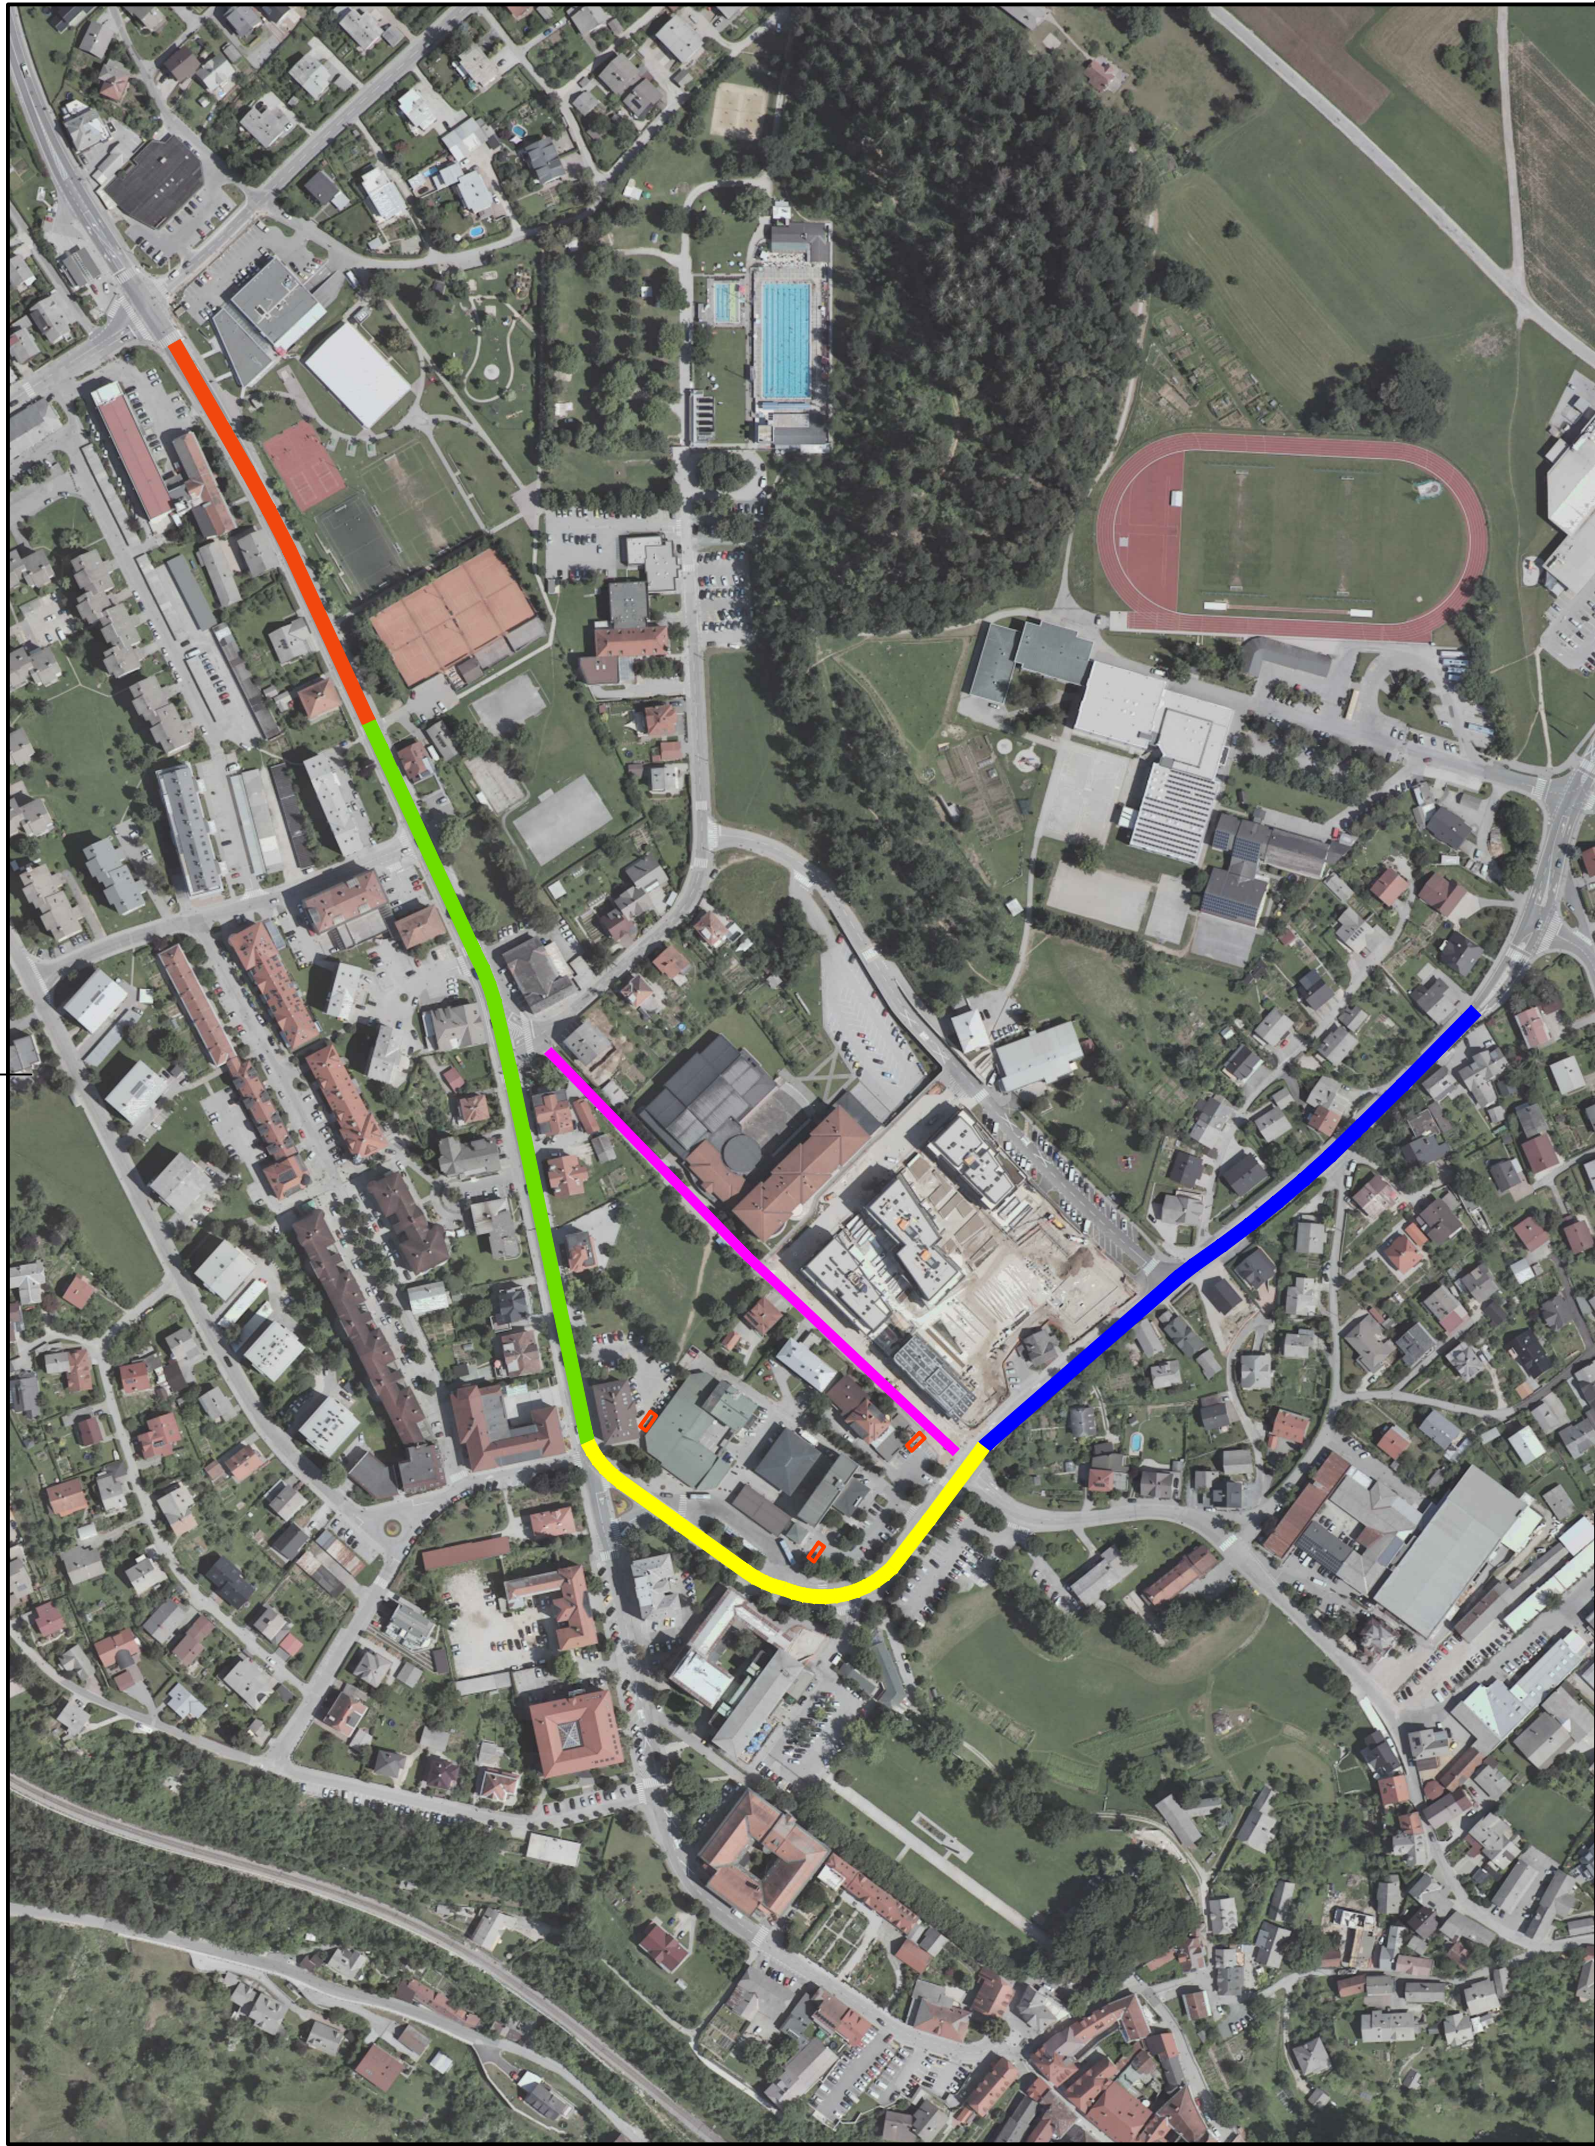

LEGENDA:

- ODSEK1** od Šercerjeve ceste do Ljubljanske ceste
Enostransko urejen pločnik za pešce in souporaba voznega pasu ("sharrow" cona)
- ODSEK2** od Ljubljanske ceste do Gorenjske ceste
Enostransko urejen pločnik za pešce in souporaba voznega pasu (pomožni kolesarski pas)
- ODSEK3** po delu Gorenjske ceste na odseku od Kranjske ceste do Cankarjeve ceste
Dvostransko urejen pločnik za pešce in souporaba voznega pasu (pomožni kolesarski pas)
- ODSEK4** po delu Gorenjske ceste na odseku od Kopališke ceste do Ulice Staneta Žagarja
Dvostransko urejen pločnik za pešce in kolesarski pas
- ODSEK5** po delu Kranjske ceste mimo Srednje gostinske šol
Enostransko urejen pločnik za pešce in souporaba voznega pasu ("sharrow" cona)

IME IN ŠTEVILKA PROJEKTA
**UREDITEV PROMETA PEŠCEV IN KOLESARJEV NA DELU
GORENJSKE IN KRANJSKE CESTE V RADOVLJICI,
ŠT. PROJ. 2020**

RISBA	MERILO	ŠT. LISTA
Shematski prikaz odsekov z različnimi načini vodenja pešcev in kolesarjev	1:1	1.001
	DATUM	SPREMEMBA
	november 2017	-
INVESTITOR	VRSTA PROJEKTA	ŠT. NAČRTA
Občina Radovljica Gorenjska cesta 19 4240 Radovljica	PZI	ŠT. NAČRTA 2020-3 Načrt gradbenih konstrukcij
	ODGOVORNI VODJA PROJEKTA	
	mag. Andrej Sedej, univ.dipl.inž.grad. G-2818	
	ODGOVORNI PROJEKTANT	
	mag. Andrej Sedej, univ.dipl.inž.grad. G-2818 Mihael Mlakar, dipl.inž.grad. G-3947	

